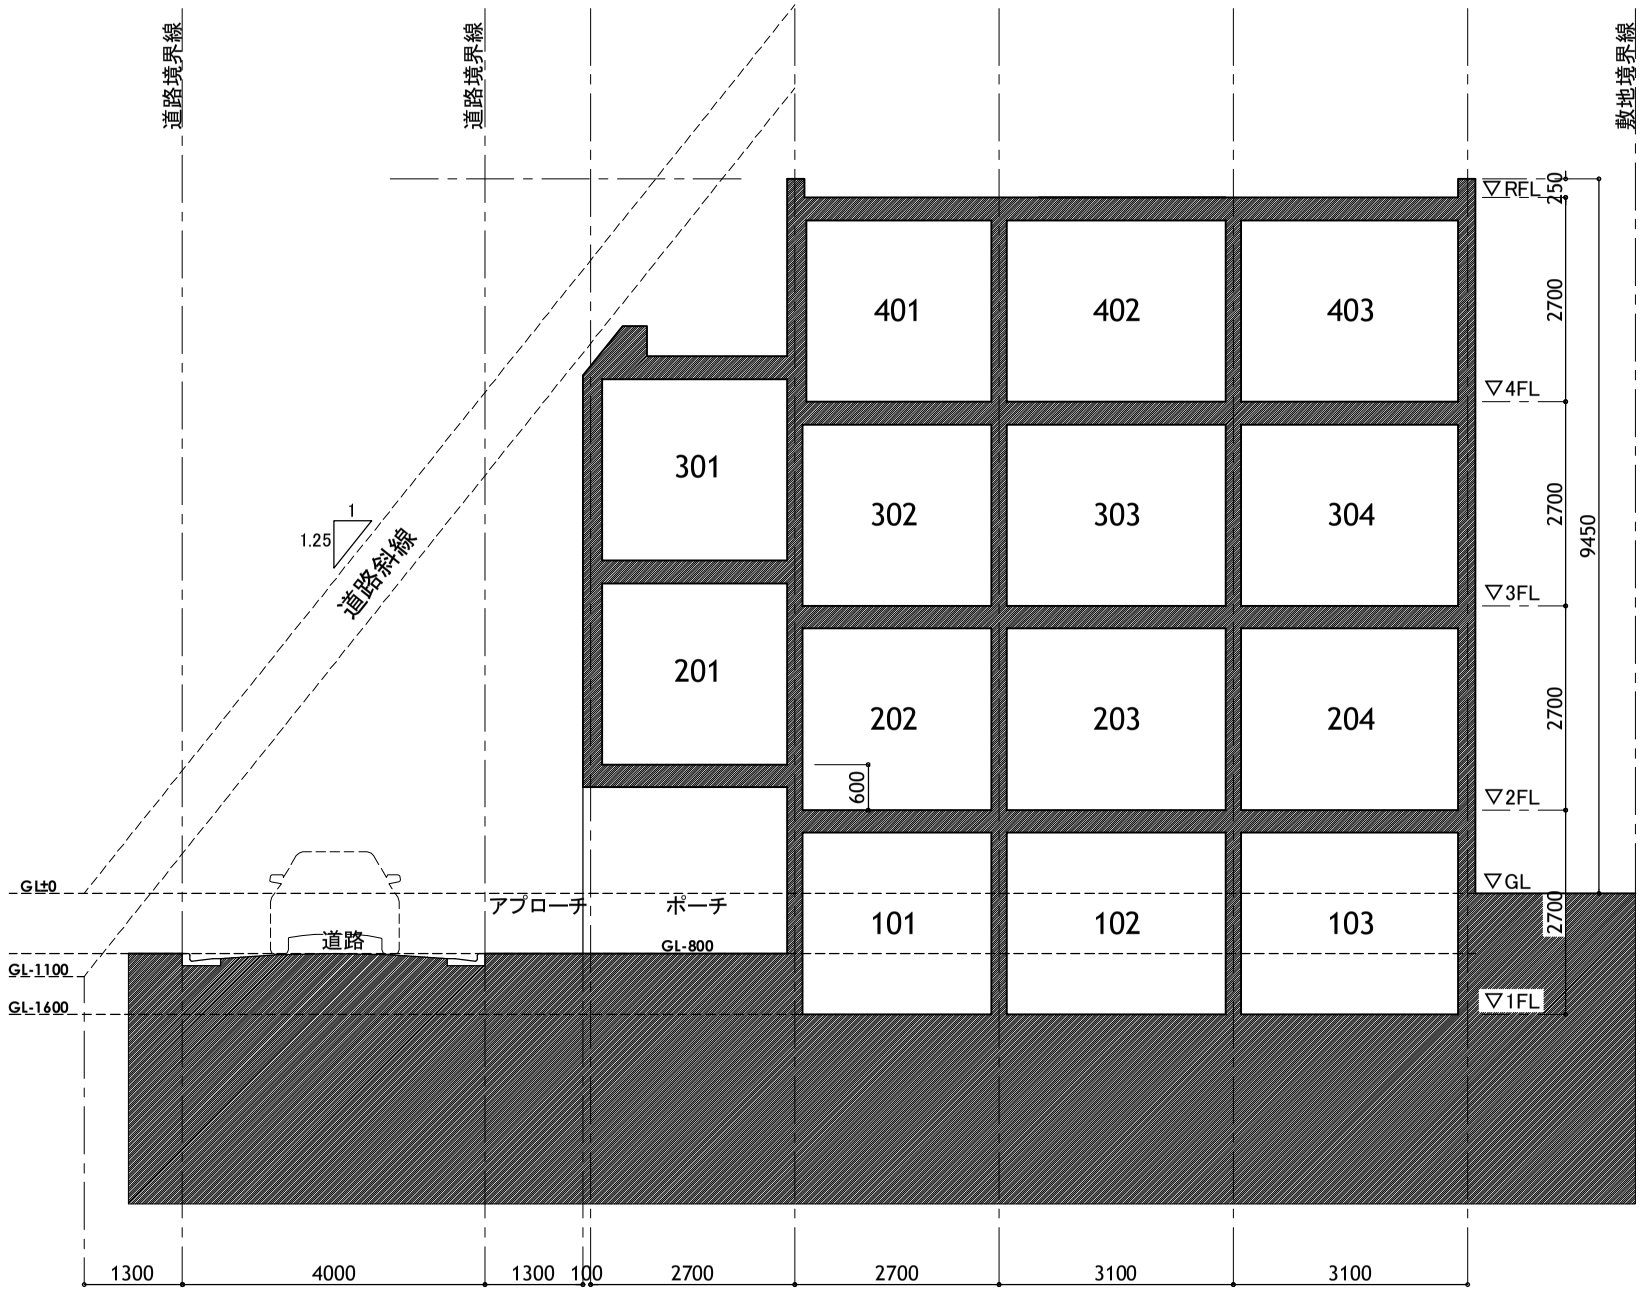

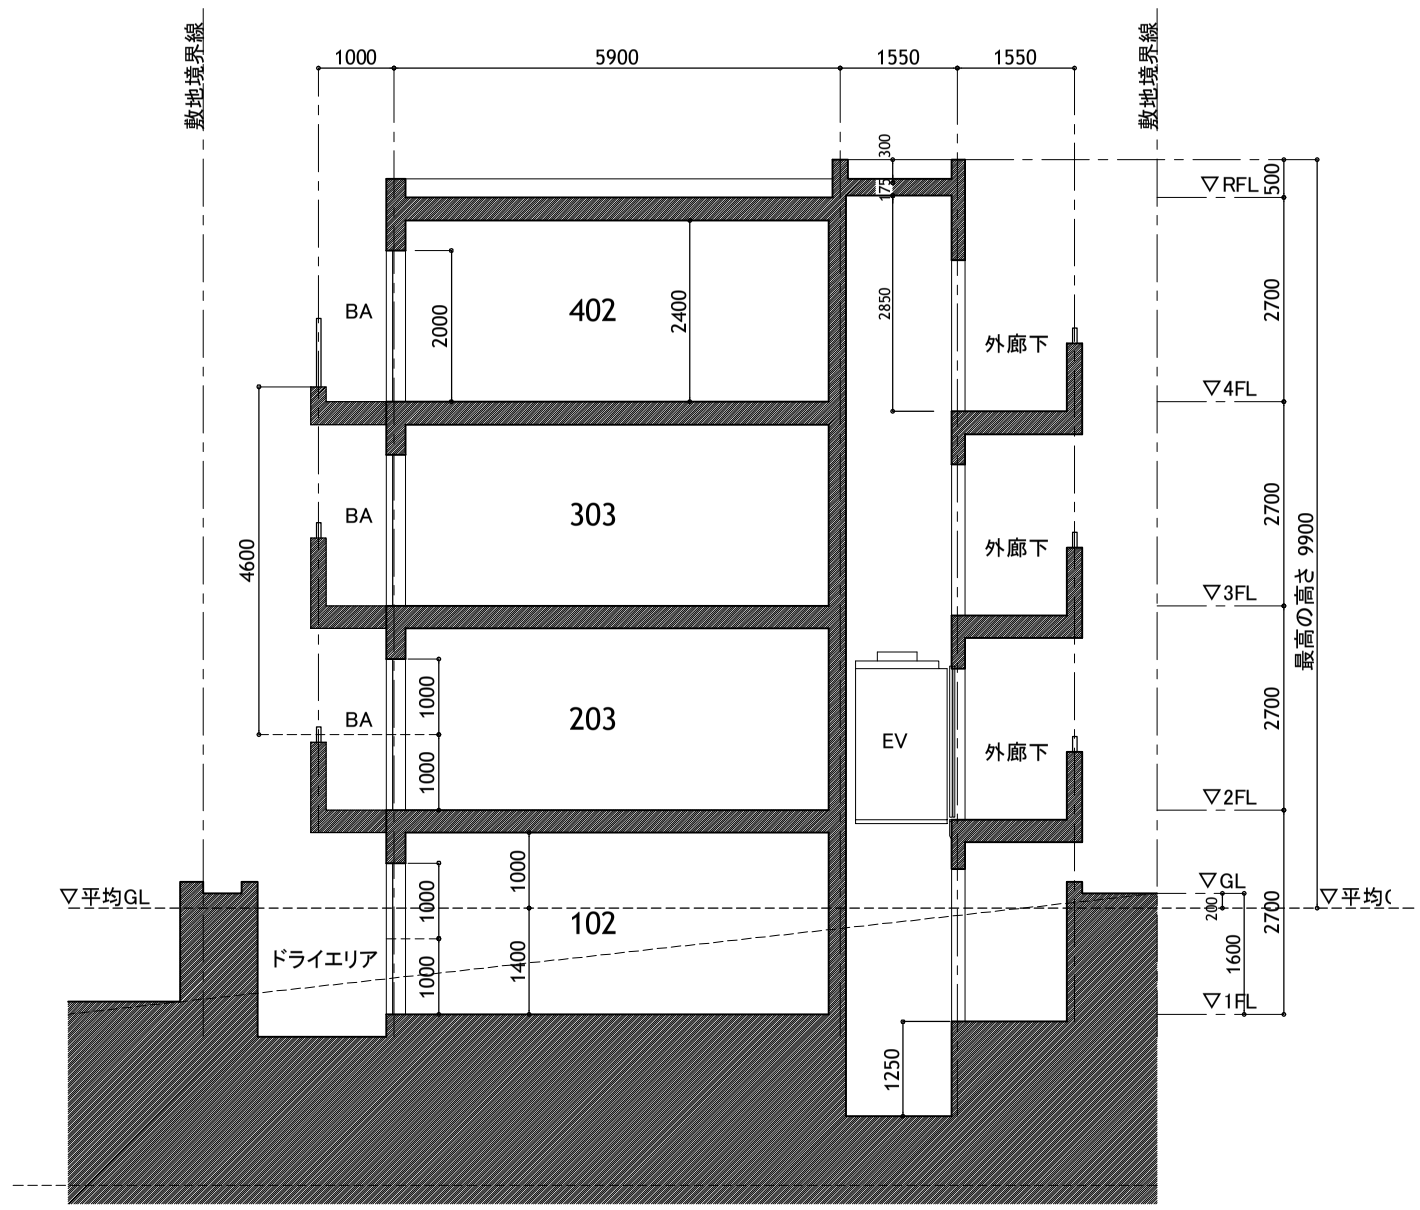

TAU	新百合ヶ丘ワンルームル計画	D
	断面図	
	S=1:100 2007.10.28	02
	国土交通大臣142764 都知事28575 小宮 成元	TK

(有)TAU設計工房一級建築士事務所 〒180-0002 東京都武蔵野市吉祥寺東町2－17－1－701 0422－21－639