


1階平面図

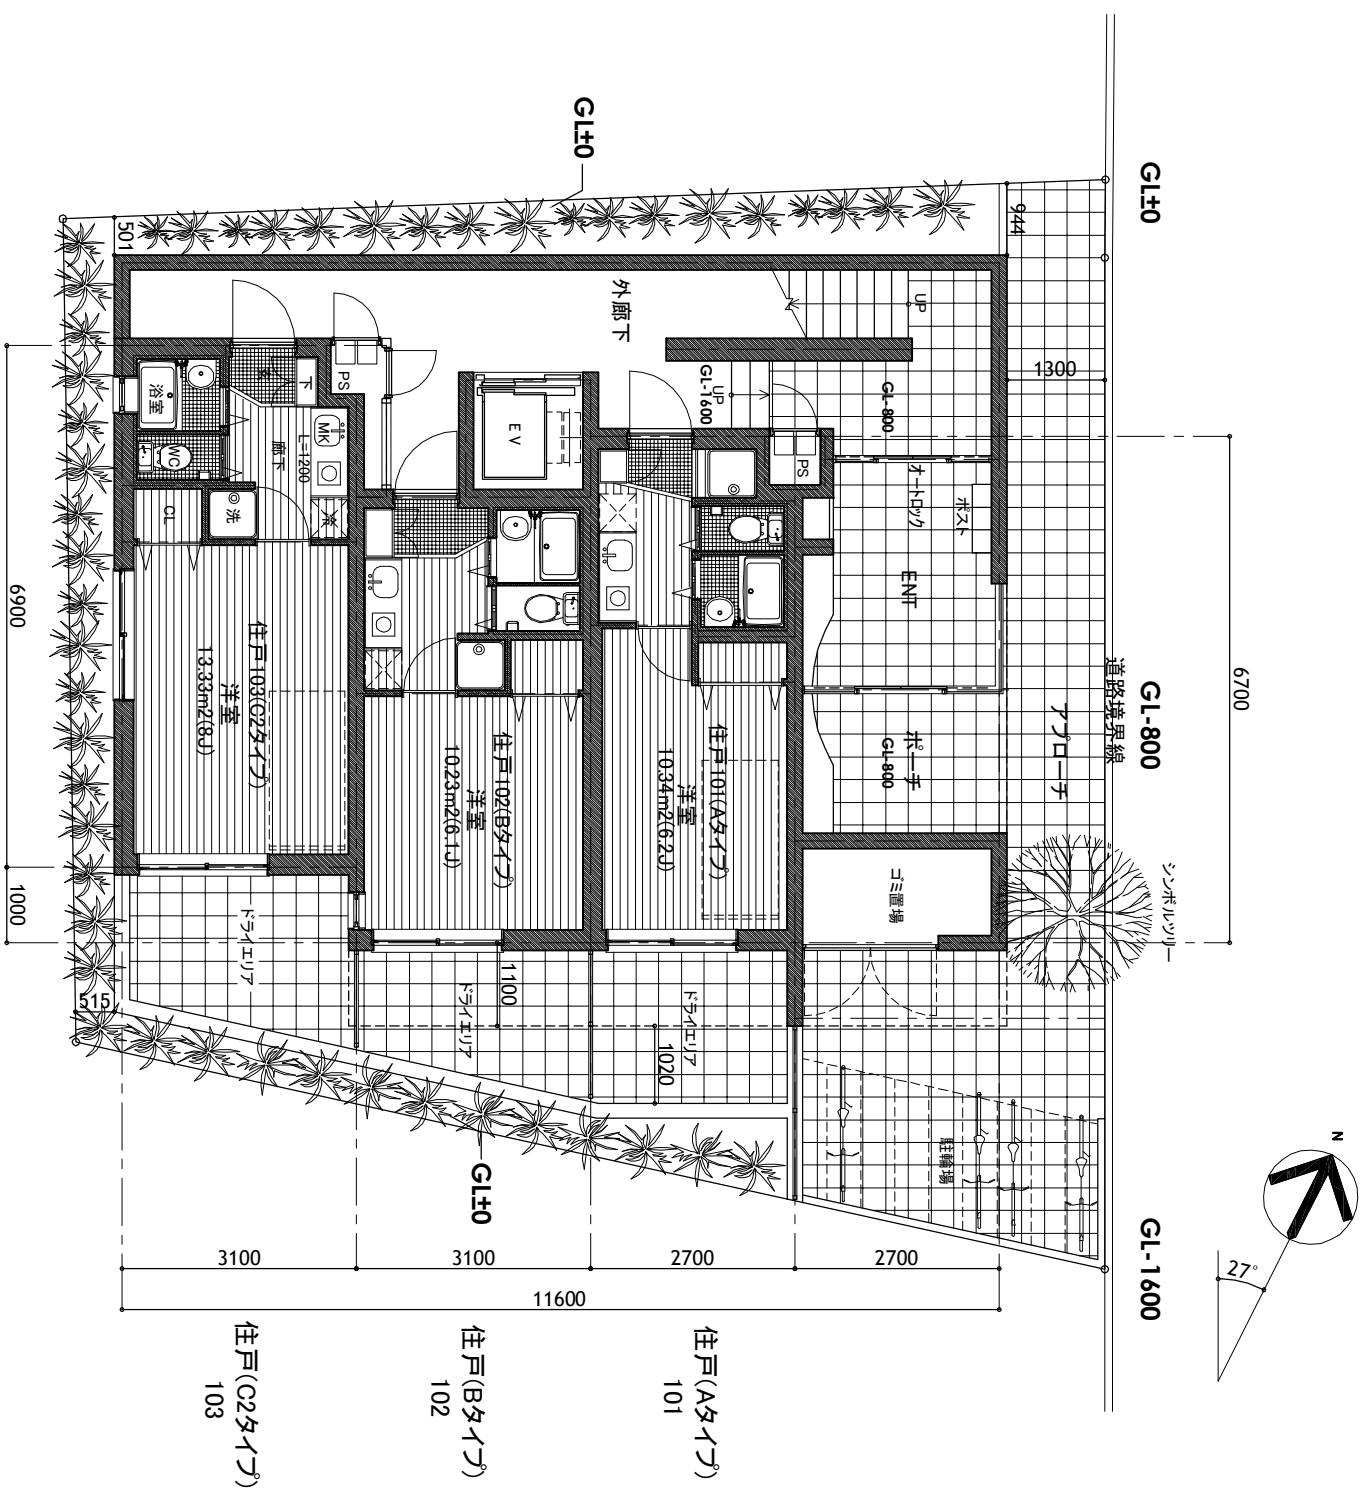

2-4階平面図



172.27㎡ *0.6=103.36㎡
*1.6=275.63㎡

		新百合ヶ丘コンドミニアム計画	
平面図-1		2007.10.28	
S=1:100		小宮 成元	
国土交通大臣142764 通知書28675		〒180-0002 東京都武蔵野市吉祥寺東町2-17-1-701 0422-21-636	
D	01	TK	636