


南側立面図 S=1/100


東側立面図 S=1/100

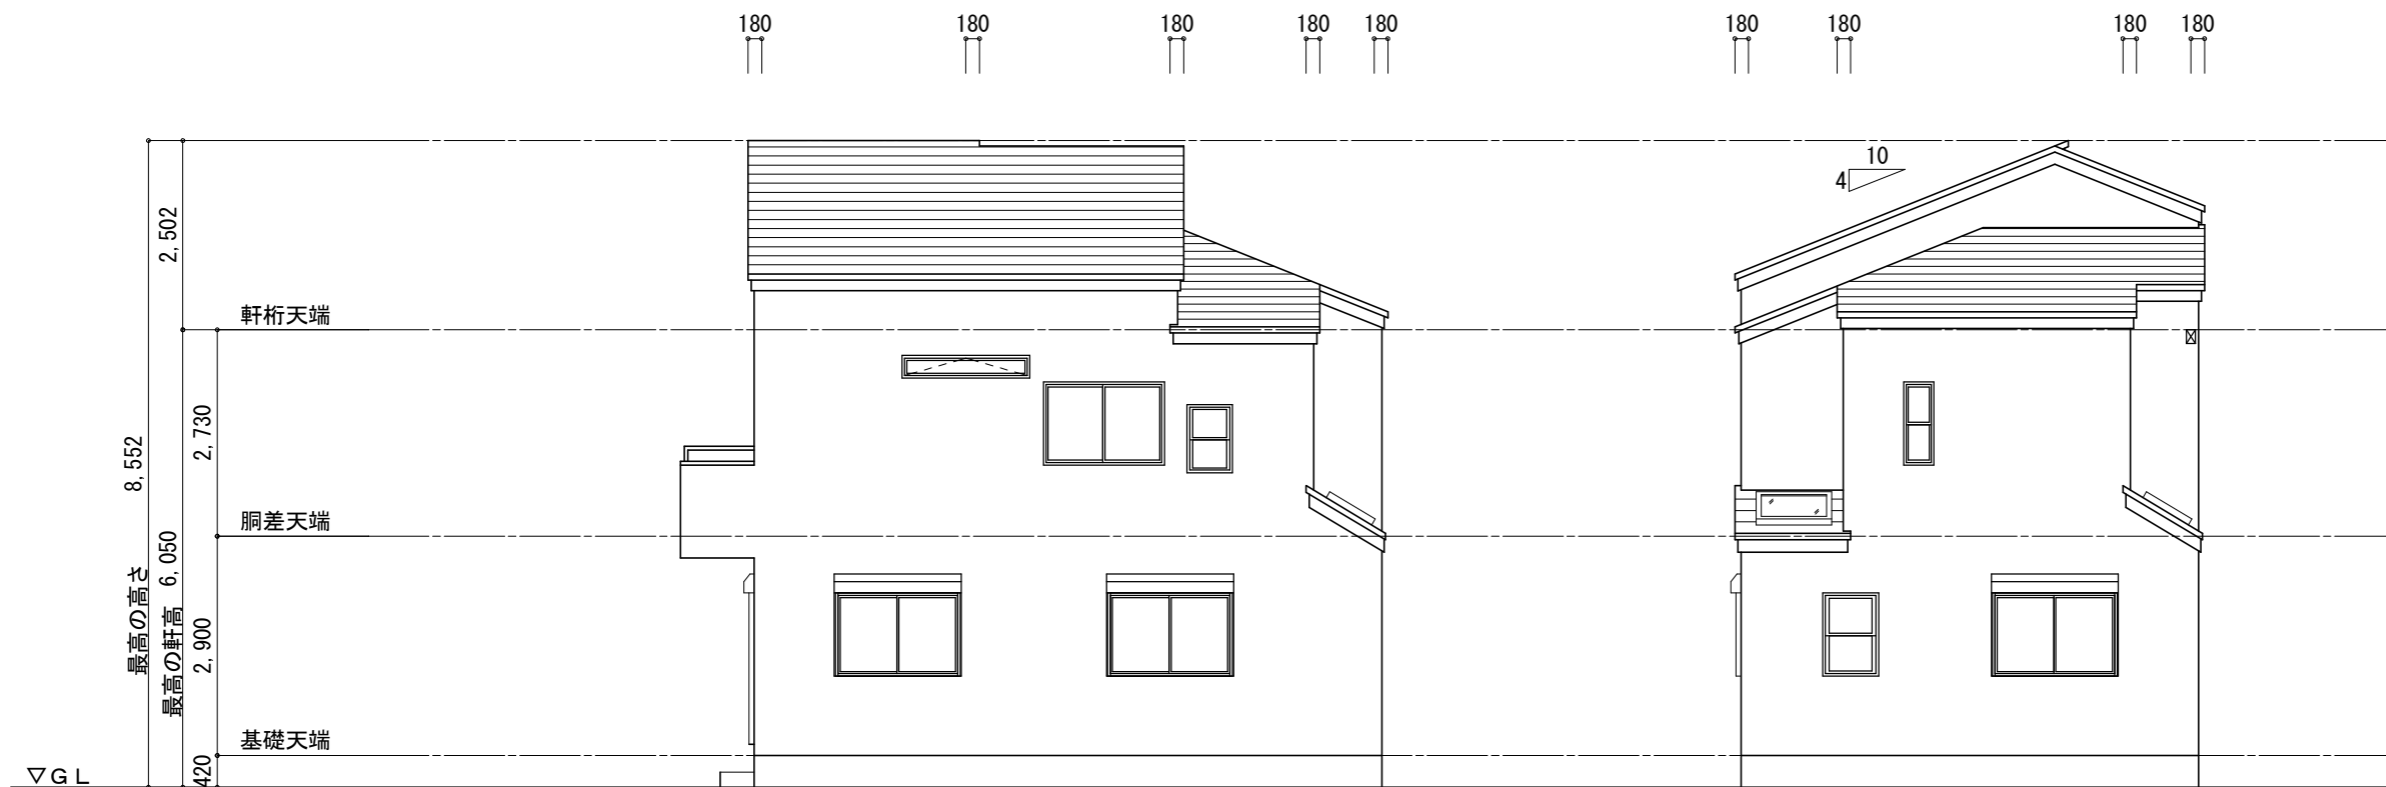

北側立面図 S=1/100

西側立面図 S=1/100

一級建築士事務所 東京都知事 第 49875 号 有限会社 ハウス・クリエイティブ 一級建築士事務所 一級建築士 建設大臣 第 240434 号 小川 和人	House Create Co. Ltd 6-10-9 NISHIKITYOU, TACHIKAWA, TOKYO TEL 042-524-5912 FAX 042-524-1331	PROJECT TITLE	麻生区上麻生5丁目 A号棟 新築工事		SHEET NO 4
		SCALE	DRAWING TITLE		

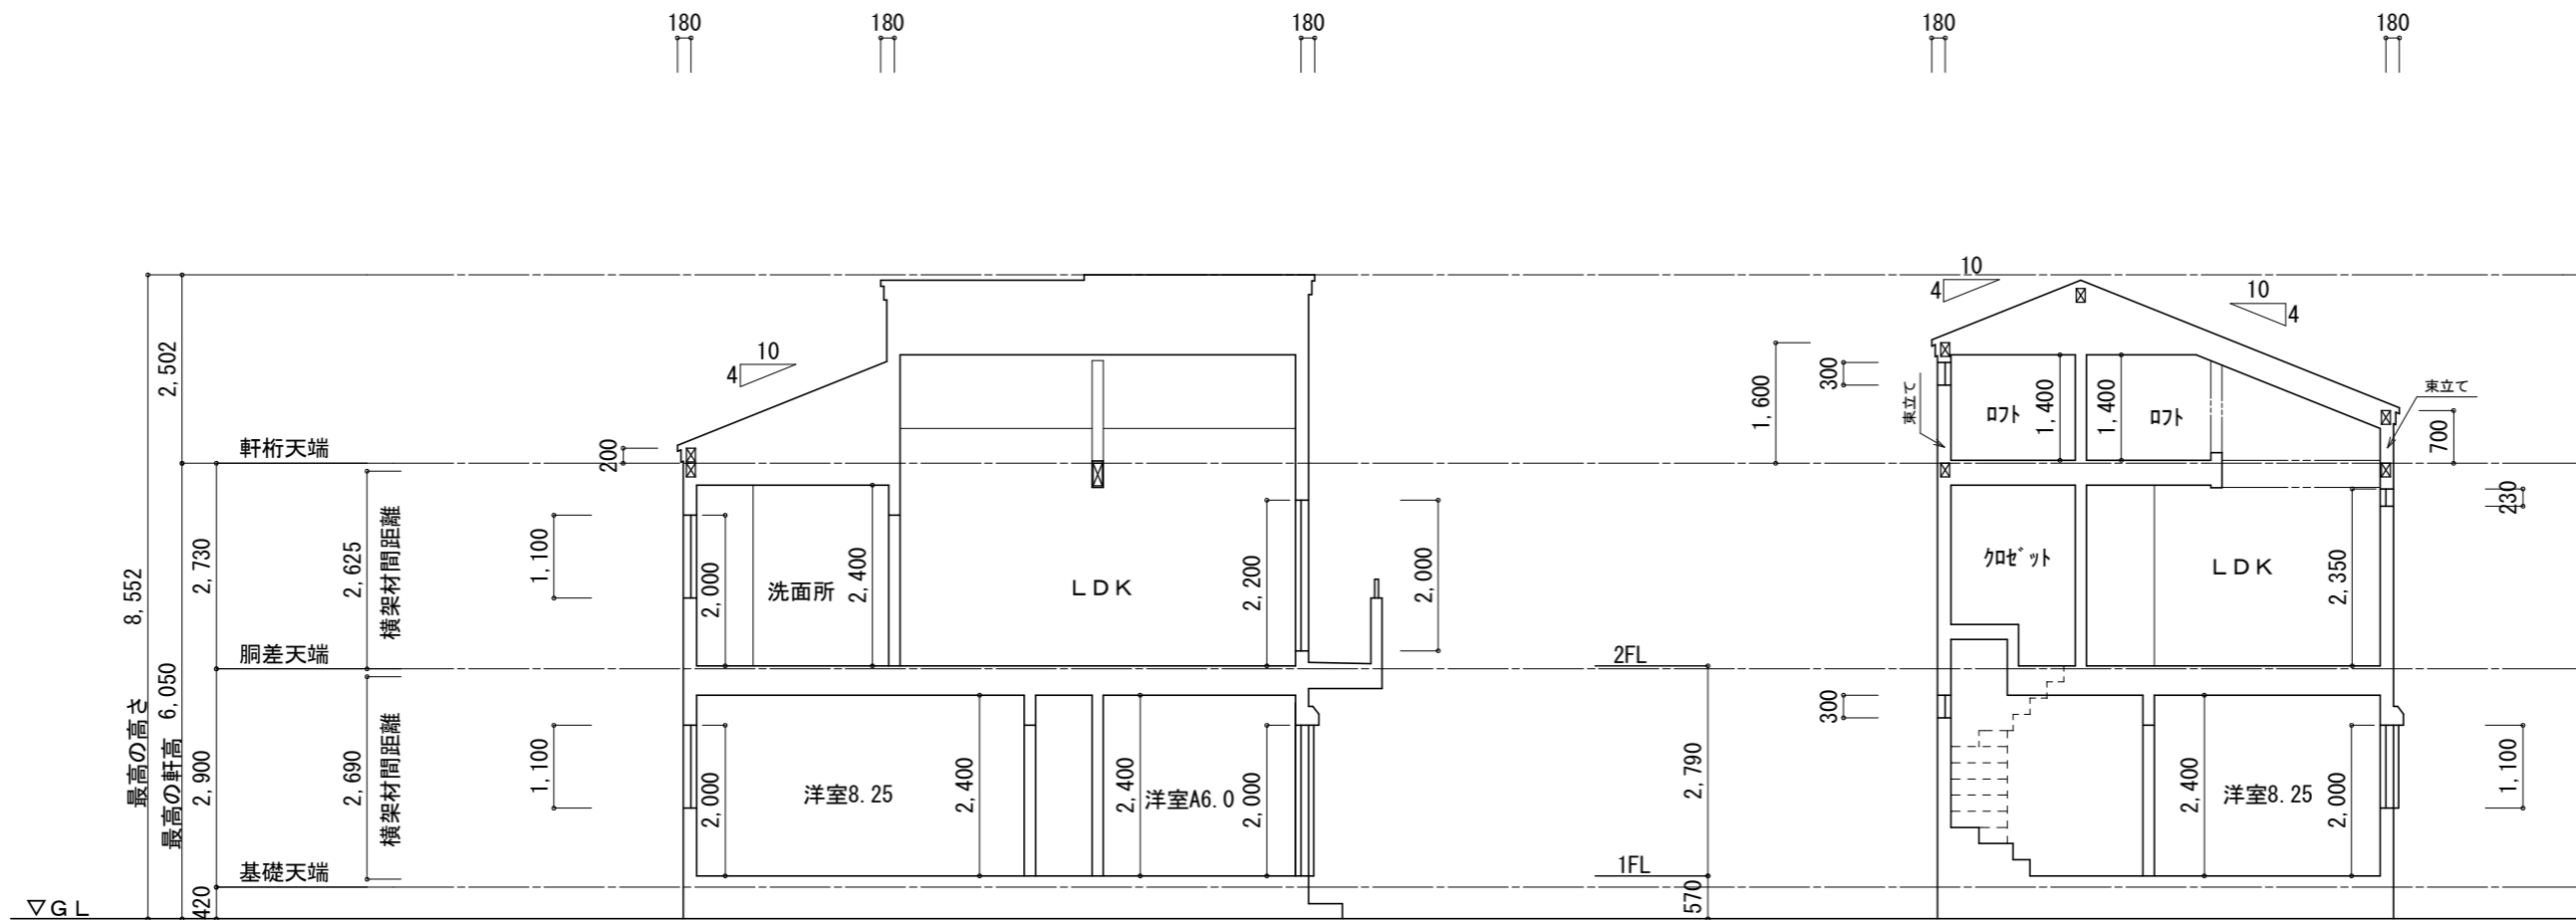

西-東断面図 S=1/100

南-北断面図 S=1/100

○ 特記事項 基礎天端は、キソスペーサー(7)20を含む

一級建築士事務所 東京都知事 第 49875 号 有限会社 ハウス・クリエイト 一級建築士事務所 一級建築士 建設大臣 第 240434 号 小川 和人	House Create Co. Ltd 6-10-9 NISHIKITYOU, TACHIKAWA, TOKYO TEL 042-524-5912 FAX 042-524-1331	PROJECT TITLE	麻生区上麻生5丁目 A号棟 新築工事		SHEET NO 5
		SCALE	DRAWING TITLE		