



トータル面積表		m ² (坪)	
敷地面積	111.90	(33.84)	
建築面積	55.78	(16.87)	
床面積	1階	43.91	(13.28)
	2階	55.77	(16.87)
延床面積	99.68	(30.15)	
建ぺい率	(55.78/111.90) × 100		49.84%
容積率	(99.68/111.90) × 100		89.07%

(車庫部分 11.45m²は除く)

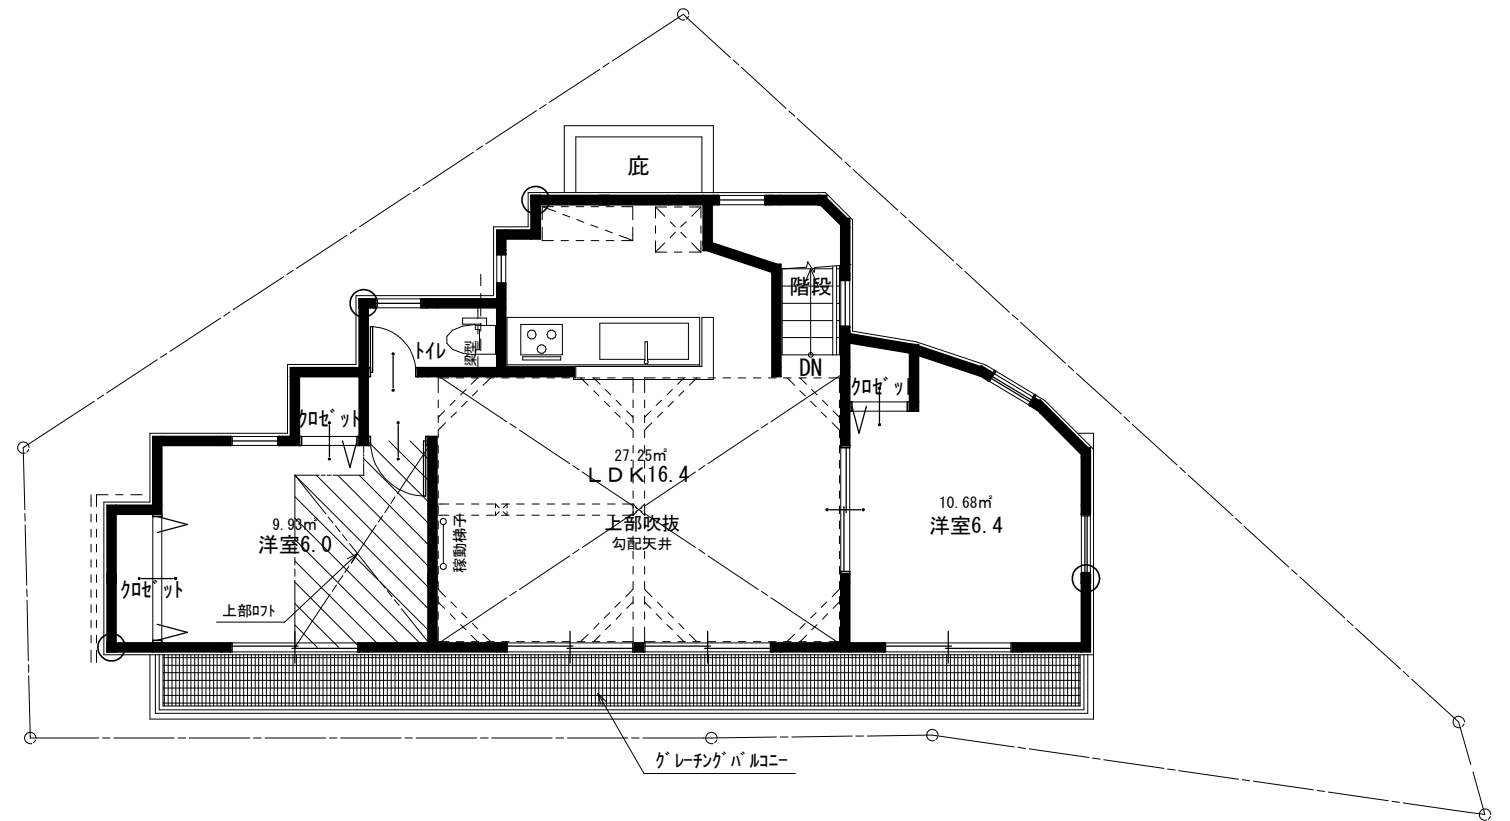

2階 平面図 S:1/100

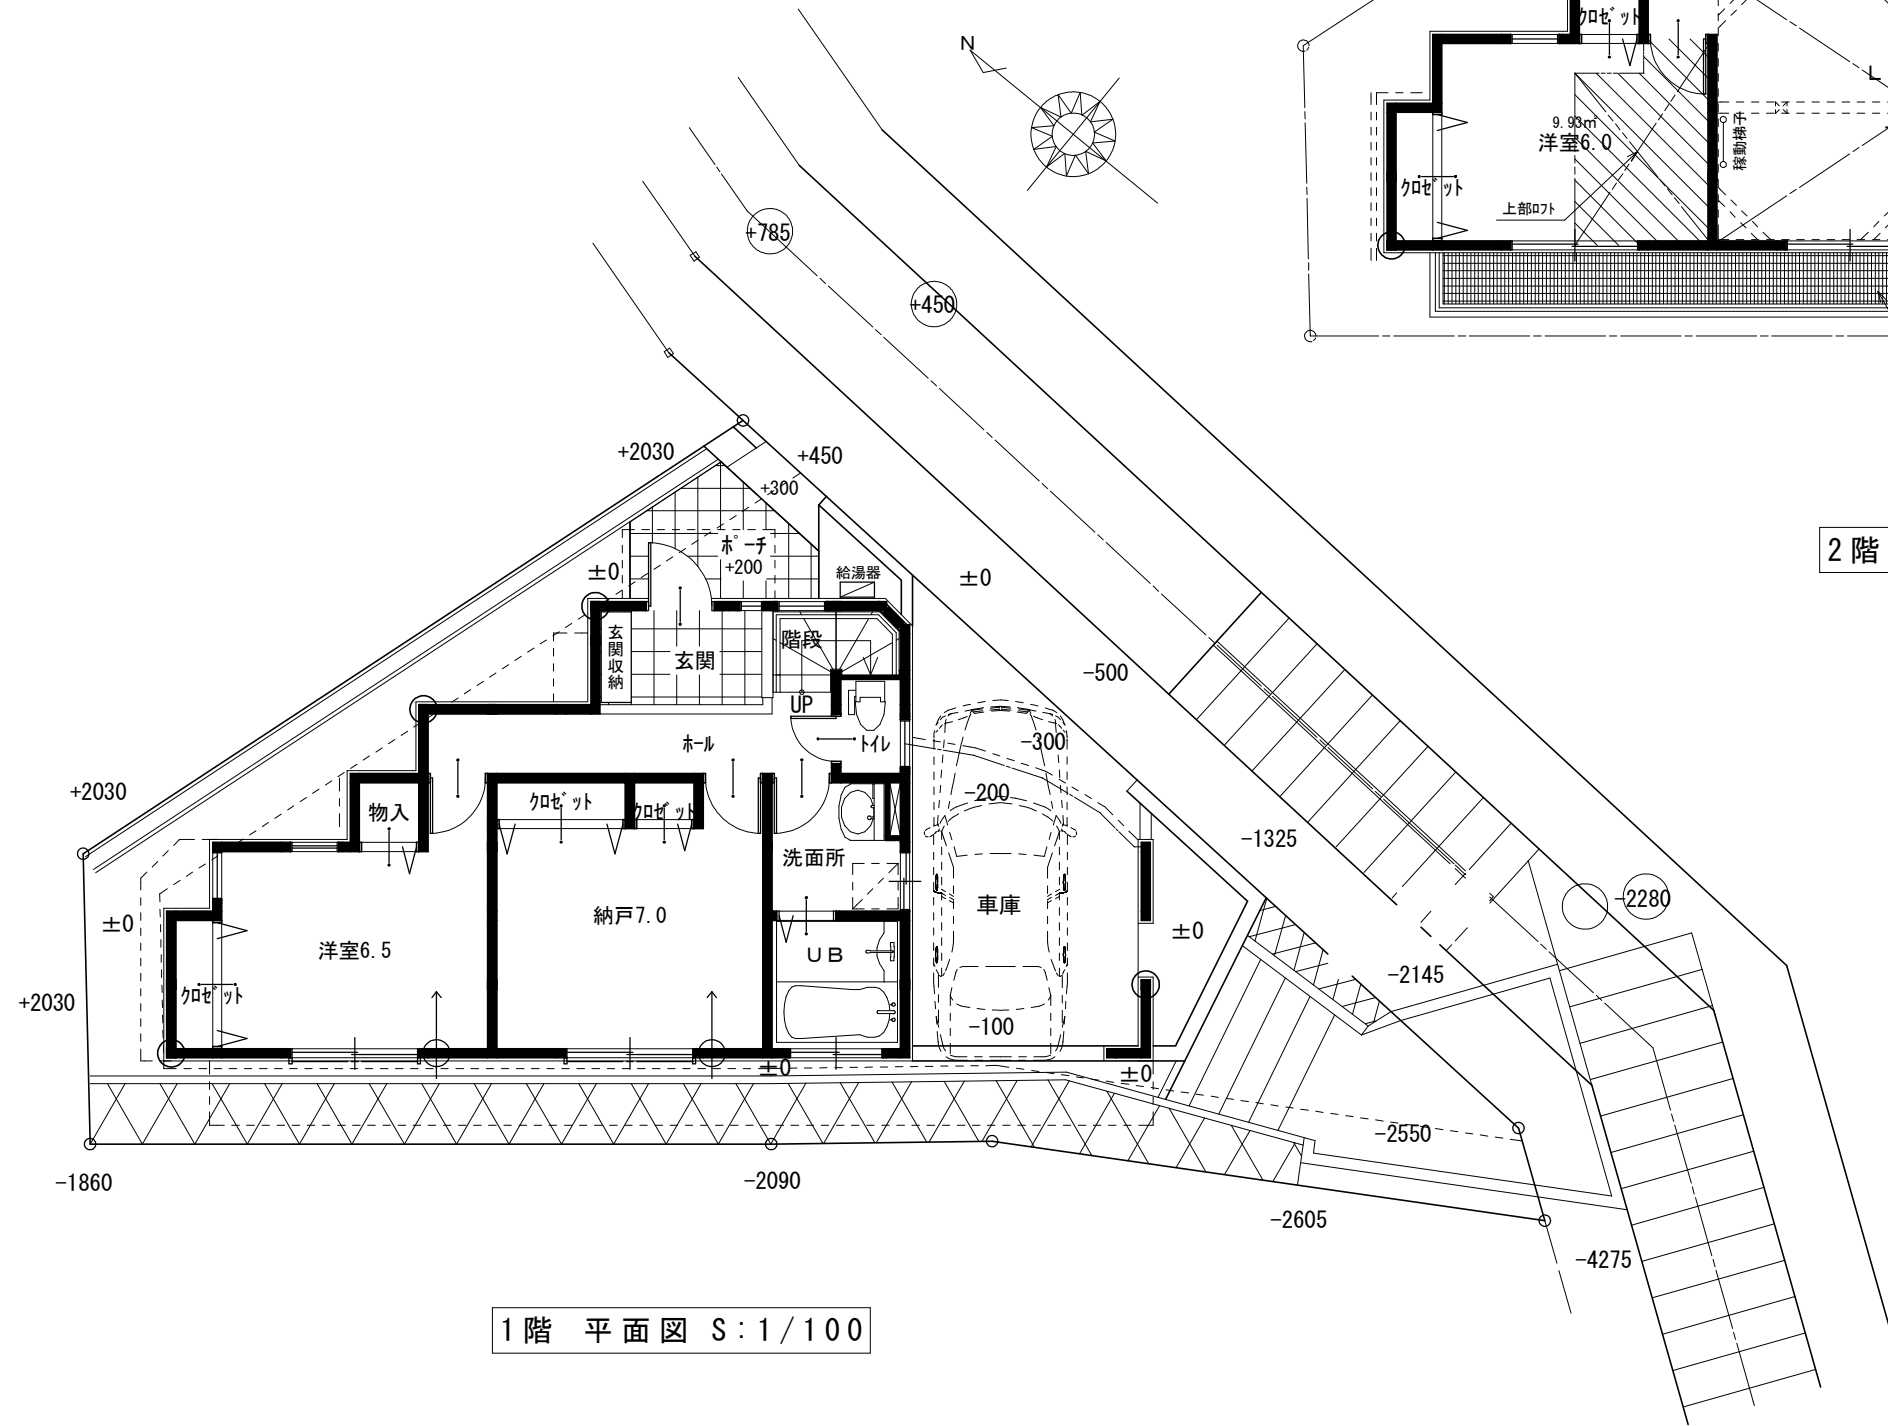

1階 平面図 S:1/100

	件名	麻生区高石1丁目 1棟現場	設計番号	作成者	検 図	図面番号
	図面名		縮 尺	日 付		